


04000921002040008

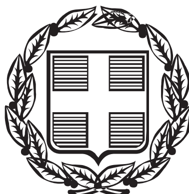

ΕΦΗΜΕΡΙΣ ΤΗΣ ΚΥΒΕΡΝΗΣΕΩΣ

ΤΗΣ ΕΛΛΗΝΙΚΗΣ ΔΗΜΟΚΡΑΤΙΑΣ

ΤΕΥΧΟΣ ΤΕΤΑΡΤΟ **Αρ. Φύλλου 92**

10 Φεβρουαρίου 2004

ΠΕΡΙΕΧΟΜΕΝΑ

ΑΠΟΦΑΣΕΙΣ

ΑΠΟΦΑΣΕΙΣ

Αριθ. 5230/Τυ (1)

Επικύρωση οριοθέτησης του ρέματος «Καραγάτς» Δήμου Ιωλκού Ν. Μαγνησίας.

Ο ΓΕΝΙΚΟΣ ΓΡΑΜΜΑΤΕΑΣ ΠΕΡΙΦΕΡΕΙΑΣ ΘΕΣΣΑΛΙΑΣ

Έχοντας υπόψη:

1. Τις διατάξεις του άρθρου 6 του Ν. 880/79, όπως αυτές τροποποιήθηκαν με το άρθρο 5 του Ν. 3010/2002.

2. Το άρθρο 6 του Κτιριοδομικού Κανονισμού (απόφαση 3046/304/3.2.1989-ΦΕΚ 55 Δ΄)

3. Το 8547/14.10.2003 έγγραφο της Δ/νσης Τεχνικών Υπηρεσιών της Νομαρχιακής Αυτ/σης Μαγνησίας με το οποίο μας στάλθηκε η μελέτη για την επικύρωση της οριοθέτησης του υδατορέματος «Καραγάτς» Δήμου Ιωλκού Ν. Μαγνησίας.

4. Τη μελέτη οριοθέτησης του υπόψη υδατορέματος που συνέταξε ο Βασίλειος Νάκος, Τοπογρ. Μηχ/κός και όπως αυτή ελέγχθηκε και θεωρήθηκε από τη Δ/νση Τεχν. Υπηρεσιών της Νομαρχιακής Αυτοδιοίκησης Μαγνησίας και μας υποβλήθηκε με το πιο πάνω έγγραφο.

5. Το τοπογραφικό διάγραμμα αποτύπωσης του υδατορέματος το οποίο συντάχθηκε από τον μηχανικό της παρ. 4, ελέγχθηκε και θεωρήθηκε από τη Δ/νση Τεχνικών Υπηρεσιών της Νομαρχιακής Αυτοδιοίκησης Μαγνησίας και επί του οποίου έγινε ο καθορισμός των οριογραμμών του υπόψη υδατορέματος.

6. Την 149/2003 (Πρακτικό 11/18.9.2003) ομόφωνη απόφαση υπέρ της οριοθέτησης του υδατορέματος «Καραγάτς» Δήμου Ιωλκού Ν. Μαγνησίας, η οποία κρίθηκε νόμιμη με το αριθ. πρωτ. 13473/2.10.2003 έγγραφο της Δ/νσης Τοπικής Αυτοδιοίκησης & Διοίκησης Μαγνησίας Περιφ. Θεσσαλίας.

7. Το γεγονός ότι δεν έχουν επί του παρόντος κατασκευαστεί τα απαιτούμενα υδραυλικά έργα, για την υλοποίηση των εν λόγω οριστικών οριογραμμών του υδατορέματος.

8. Την απόφαση αρ. οικ. 5742/4.9.2003 Γεν. Γραμ. Περιφ. Θεσσαλίας «Εξουσιοδότηση Προϊσταμένου Δ/νσης Δημ. Έργων Περιφ. Θεσσαλίας για υπογραφή εγγράφων κλπ.», αποφασίζουμε:

Επικυρώνουμε τις οριογραμμές του υδατορέματος «Καραγάτς» Δήμου Ιωλκού Ν. Μαγνησίας, όπως αυτές καθορίστηκαν από τη Δ/νση Τεχνικών Υπηρεσιών της Νομαρχιακής Αυτ/σης Μαγνησίας και φαίνονται στο τοπογραφικό διάγραμμα της ανωτέρω παρ. 5.

Η απόφαση αυτή να δημοσιευθεί στην Εφημερίδα της Κυβερνήσεως.

Λάρισα, 22 Δεκεμβρίου 2003

Ο Γενικός Γραμματέας Περιφέρειας
ΙΩΑΝΝΗΣ ΚΑΡΑΤΖΙΩΤΗΣ

ΤΟΠΟΓΡΑΦΙΚΟ ΔΙΑΓΡΑΜΜΑ ΚΑΘΟΡΙΣΜΟΥ ΟΡΙΟΓΡΑΜΜΩΝ
ΡΕΜΑΤΟΣ ΣΤΟΝ ΟΙΚΙΣΜΟ ΚΑΡΑΓΑΤΣ ΔΗΜΟΥ ΙΩΛΚΟΥ
ΜΑΓΝΗΣΙΑΣ

ΚΛΙΜΑΚΑ 1:500


ΒΟΛΟΣ ΟΚΤΩΒΡΙΟΣ 2004

Ο ΣΥΝΤΑΞΑΣ

ΒΑΣΙΛΗΣ ΧΡ. ΝΑΚΟΣ
ΔΙΠΛ. ΑΓΡ. ΤΟΠΟΓΡΑΦΟΣ ΜΗΧ. Ε.Μ.Π.

Βόλος 24/7/2003
Ο Ελέγξας
ΚΑΡΑΒΙΤΗΣ ΧΡΗΣΤΟΣ
ΠΟΛ. ΜΗΧ/ΚΟΣ

ΘΕΩΡΗΘΗΚΕ
ΑΠΟΣΤΟΛΟΣ ΤΣΟΥΚΑΣ

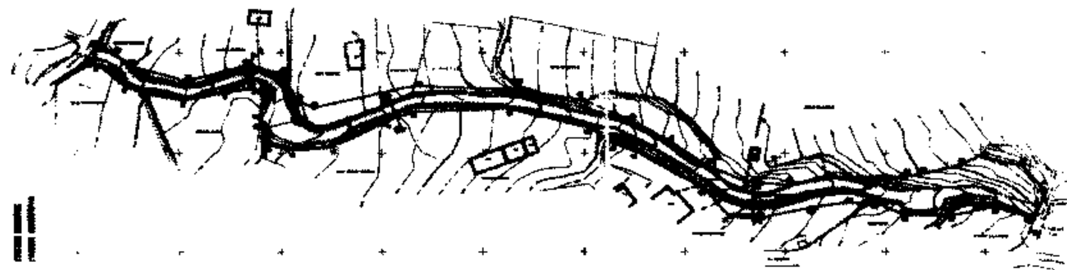

ΔΙΑΓΡΑΜΜΑ ΟΡΙΟΓΡΑΜΜΩΝ ΡΕΜΑΤΟΣ "ΚΑΡΑΓΑΤΣ" ΔΗΜΟΥ ΙΩΛΚΟΥ ΜΑΓΝΗΣΙΑΣ

Αριθ. 7857 (2)

Κίνηση διαδικασίας σύνταξης Σχεδίου Χωρικής και Οικιστικής Οργάνωσης Ανοικτής Πόλης (Σ.Χ.Ο.Ο.Α.Π.) Δήμου Κορώνειας Ν. Θεσ/νίκης.

Ο ΓΕΝΙΚΟΣ ΓΡΑΜΜΑΤΕΑΣ
ΠΕΡΙΦΕΡΕΙΑΣ ΚΕΝΤΡΙΚΗΣ ΜΑΚΕΔΟΝΙΑΣ

Έχοντας υπόψη:

1. Τις διατάξεις του αρθ. 3, παρ.1 του Ν. 1337/83 «Επέκταση των πολεοδομικών σχεδίων, οικιστική ανάπτυξη και σχετικές ρυθμίσεις» (ΦΕΚ 33 Α΄).

2. Τις διατάξεις του αρθ. 5, παρ.10 του Ν. 2508/97 (ΦΕΚ 124 Α΄/13.6.97) «Βιώσιμη οικιστική ανάπτυξη των πόλεων και οικισμών της χώρας και άλλες διατάξεις».

3. Τις διατάξεις του αρθ. 29 του Ν. 1558/85 «Κυβέρνηση και κυβερνητικά όργανα» (ΦΕΚ 137 Α΄), όπως αυτό προστέθηκε με το αρθ. 27 του Ν. 2081/1992 (ΦΕΚ 154 Α΄) και αντικαταστάθηκε με την παρ. 2α του αρθ. 1 του Ν. 2469/97 (ΦΕΚ 38 Α΄).

4. Τις διατάξεις του Ν. 2503/97 «Διοίκηση, οργάνωση, στελέχωση της Περιφέρειας, ρύθμιση θεμάτων για την τοπική αυτοδιοίκηση και άλλες διατάξεις» (ΦΕΚ 107 Α΄).

5. Τις 83/2001 και 98/2002 Αποφάσεις του Δημοτικού Συμβουλίου Κορώνειας.

6. Το γεγονός ότι από τις κανονιστικές διατάξεις της απόφασης αυτής δεν προκαλείται δαπάνη σε βάρος του Κρατικού Προϋπολογισμού και του οικείου Ο.Τ.Α., αποφασίζουμε:

1. Την κίνηση της διαδικασίας σύνταξης Σχεδίου Χωρικής και Οικιστικής Οργάνωσης Ανοικτής Πόλης (Σ.Χ.Ο.Ο.Α.Π.) Δήμου Κορώνειας Ν. Θεσ/νίκης για το σύνολο της εδαφικής περιφέρειας του ανωτέρω δήμου, τα όρια του οποίου φαίνονται με κόκκινη γραμμή (και διαγράμμιση) στο σχετικό διάγραμμα κλίμακας 1: 200.000, που θεωρήθηκε από τον Προϊστάμενο της ΔΙΠΕΧΩ ΚΜ, αντίγραφο του οποίου σε φωτοσμίκρυνση δημοσιεύεται με την παρούσα απόφαση.

2. Η ισχύς της παρούσας απόφασης αρχίζει από τη δημοσίευσή της στην Εφημερίδα της Κυβερνήσεως.

Η απόφαση αυτή να δημοσιευθεί στην Εφημερίδα της Κυβερνήσεως.

Θεσσαλονίκη, 8 Ιανουαρίου 2004

Ο Γενικός Γραμματέας Περιφέρειας
ΗΛΙΑΣ ΛΙΑΚΟΠΟΥΛΟΣ

ΕΘΝΙΚΗ ΣΤΑΤΙΣΤΙΚΗ ΥΠΗΡΕΣΙΑ ΤΗΣ ΕΛΛΑΔΟΣ

Ν Ο Μ Ο Σ Κ Ι Λ Κ Ι Σ

ΕΠ. ΚΙΛΚΙΣ

ΕΠ. ΠΑΙΟΝΙΑΣ

Ν. ΠΕΛΛΗΣ
ΕΠ. ΓΙΑΝΝΙΤΣΩΝ

ΕΠ. ΘΕΣΣΑΛΟΝΙΚΗΣ

ΛΙΜΝΗ ΚΟΡΩΝΕΙΑ

Ν. ΗΜΑΘΙΑΣ

ΕΠ. ΗΜΑΘΙΑΣ

Ν. ΠΙΕΡΙΑΣ

ΕΠ. ΠΙΕΡΙΑΣ

ΚΟΛΠΟΣ ΘΕΣΣΑΛΟΝΙΚΗΣ

ΘΕΡΜΑΪΚΟΣ ΚΟΛΠΟΣ

ΚΙΛΚΙΣ

ΘΕΣΣΑΛΟΝΙΚΗ

ΛΑΓΚΑΔΑΣ

ΓΙΑΝΝΙΤΣΑ

23° Greenwich

ΟΡΙΑ

Κράτους

Νομοῦ καθωρισμένα

Ἐπαρχίας »

Νομοῦ καὶ Ἐπαρχίας ἀπογραφῆς

Κοινότητος καθωρισμένα

» ἀπογραφῆς

» ἀκαθόριστα

ΣΥΓΚΟΙΝΩΝΙΑΙ

Σιδ)κὴ γραμμή: πλατεία ἁπλῆ - διπλῆ

» » στενὴ » »

» » Ἠλεκτρικοῦ »

Ὁδὸς Ἐθνικοῦ δικτύου

» Ἐπαρχιακοῦ δικτύου

» Κοινοτικὴ

Καρροποίητος καὶ ἡμιονικὴ ὁδὸς


ΚΛΙΜΑΞ 1 : 200.000

Ἰσοδιάστασις καμπυλῶν ἀνὰ 200 μέτρα.

2000 μ. 0 2 4 6 8 10 12 14 16 χμ.

Αἱ θέσεις τῶν οἰκισμῶν, τὰ ὅρια διοικητικῶν διαιρέσεων καὶ τὸ ὁδικὸν δίκτυον συνεπληρώθησαν κατὰ τὴν ἀπογραφὴν 1961, μὲ μεταβολὰς 1962.

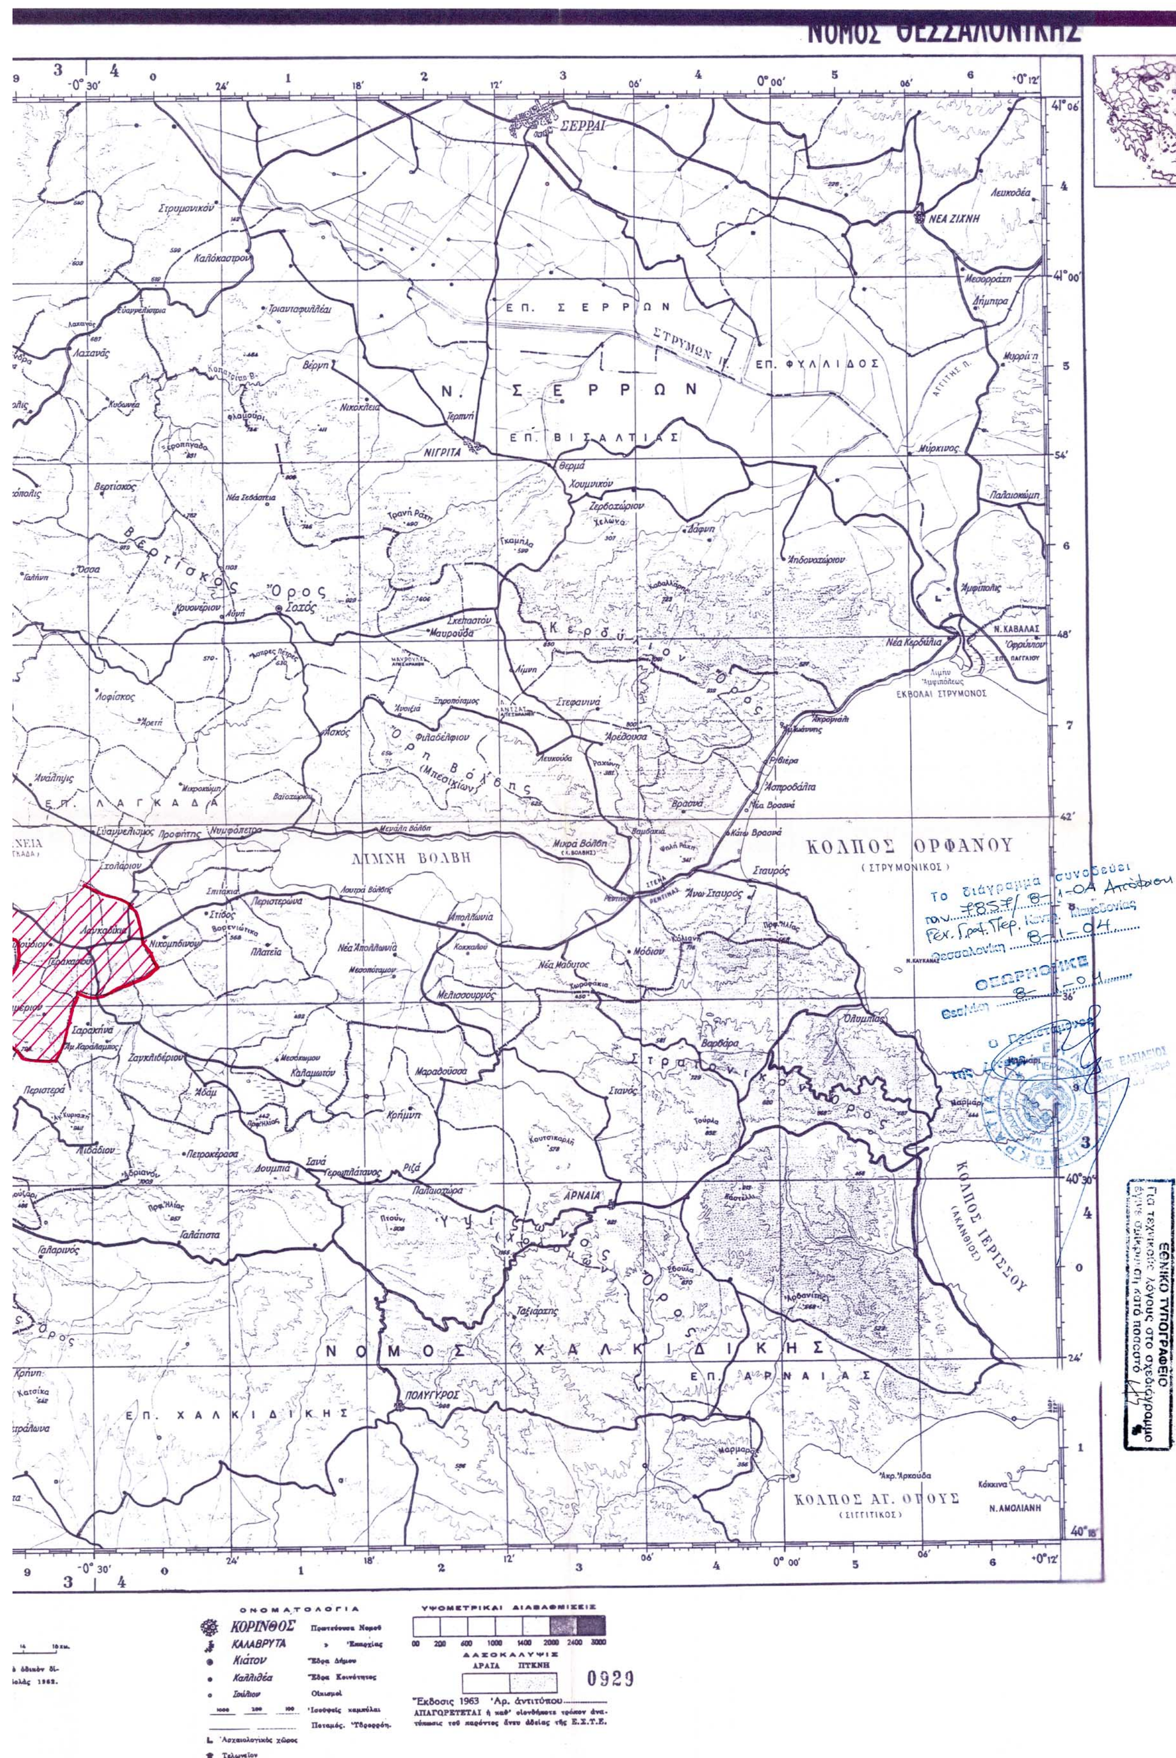


ΝΟΜΟΣ ΘΕΣΣΑΛΟΝΙΚΗΣ
ΣΕΡΡΑΙ
ΝΕΑ ΖΙΧΝΗ
ΕΠ. ΣΕΡΡΩΝ
ΣΤΡΥΜΩΝ
ΕΠ. ΦΥΛΛΙΔΟΣ
Ν. ΣΕΡΡΩΝ
ΕΠ. ΒΙΣΑΛΤΙΑΣ
ΝΙΓΡΙΤΑ
Βερτίσκος Όρος
Κερδύλλιον Όρος
Όρη Βόλβης
ΕΠ. ΛΑΓΚΑΔΑ
ΛΙΜΝΗ ΒΟΛΒΗ
ΚΟΛΠΟΣ ΟΡΦΑΝΟΥ
(ΣΤΡΥΜΟΝΙΚΟΣ)
Ν. ΚΑΒΑΛΑΣ
ΕΚΒΟΛΑΙ ΣΤΡΥΜΟΝΟΣ
Στρατονικόν Όρος
ΚΟΛΠΟΣ ΙΕΡΙΣΣΟΥ
(ΑΚΑΝΘΙΟΣ)
ΑΡΝΑΙΑ
Χολομών Όρος
ΝΟΜΟΣ ΧΑΛΚΙΔΙΚΗΣ
ΕΠ. ΑΡΝΑΙΑΣ
ΕΠ. ΧΑΛΚΙΔΙΚΗΣ
ΠΟΛΥΓΥΡΟΣ
ΚΟΛΠΟΣ ΑΓ. ΟΡΟΥΣ
(ΣΙΓΓΙΤΙΚΟΣ)
Ν. ΑΜΟΛΙΑΝΗ
ΟΝΟΜΑΤΟΛΟΓΙΑ
ΚΟΡΙΝΘΟΣ Πρωτεύουσα Νομού
ΚΑΛΑΒΡΥΤΑ Επαρχίας
Κιάτον Έδρα Δήμου
Καλλιθέα Έδρα Κοινότητος
Οικισμοί
ΥΨΟΜΕΤΡΙΚΑΙ ΔΙΑΒΑΘΜΙΣΕΙΣ
ΔΑΣΟΚΑΛΥΨΙΣ
ΑΡΑΙΑ ΠΥΚΝΗ
0929
Έκδοσις 1963 Αρ. αντιτύπου
ΑΠΑΓΟΡΕΥΕΤΑΙ ή καθ' οιονδήποτε τρόπον ανατύπωσις του παρόντος άνευ αδείας της Ε.Σ.Υ.Ε.
ΕΘΝΙΚΟ ΤΥΠΟΓΡΑΦΕΙΟ

Αριθ. 4458/03 (3)

Τροποποίηση ρυμοτομικού σχεδίου πόλης Αμυνταίου στο Ο.Τ. 211 των επεκτάσεων και αλλαγή χρήσης από χώρο Βρεφονηπιακού Σταθμού σε χώρο ανέγερσης Δικαστικού Μεγάρου - Ειρηνοδικείου.

Ο ΝΟΜΑΡΧΗΣ ΦΛΩΡΙΝΑΣ

Έχοντας υπόψη:

1. Τις δ/ξεις του από 17.7.1923 Ν.Δ/τος «περί σχεδίων πόλεων κ.λ.π.» όπως τροποποιήθηκαν και συμπληρώθηκαν μεταγενέστερα.

2. Τον Ν. 3200/55, άρθρο 8 «Περί διοικητικής αποκέντρωσης».

3. Τις δ/ξεις του Ν. 1557/1985 «Γενικός Οικοδομικός Κανονισμός» όπως τροποποιήθηκε και συμπληρώθηκε με τον Ν. 2381/2000 και με τον Ν. 3044/2002 (ΦΕΚ 197 Α΄/21.8.2002).

4. Τις δ/ξεις του Ν. 3044/27.8.2002 (ΦΕΚ 197/Δ/27.8.2002) και ειδικότερα το άρθρο 29 αυτού.

5. Τις δ/ξεις του άρθρου 104 του Π.Δ. 30/1996 «Κώδικας Νομαρχιακής Αυτοδιοίκησης» (ΦΕΚ 21/Α/2.2.1996)

6. Το από 15.4.1988 Π. Δ/γμα, (ΦΕΚ 405Δ΄/14.6.88) «Έγκριση Πολεοδομικής μελέτης των επεκτάσεων του Δήμου Αμυνταίου, Ν. Φλώρινας».

7. Την 3217/18.11.92 απόφαση μας με θέμα «Κυρώνεται η υπ' αρ. 1 πράξη εφαρμογής της Πολεοδομικής μελέτης των επεκτάσεων του Δήμου Αμυνταίου».

8. Την 192/2003 Απόφαση του Δημοτικού Συμβουλίου Αμυνταίου.

9. Την από 26.11.2003 σύμφωνη γνωμοδότηση του συμβουλίου Χ.Ο.Π. Ν. Φλώρινας πρακτικό 11ο, πράξη 20η.

10. Επειδή από τα παραπάνω προκύπτει ότι με την προτεινόμενη τροποποίηση δεν επέρχεται μείωση του κοινόχρηστου χώρου στην περιοχή αυτή, δεν βλάπτεται το φυσικό και δομημένο περιβάλλον και ουδεμία όμορη ιδιοκτησία θίγεται.

11. Επειδή με την κατασκευή του κτιρίου του Δικαστικού Μεγάρου - Ειρηνοδικείου στο Ο.Τ. 211 δεν επέρχεται αύξηση της δόμησης της περιοχής, αποφασίζουμε:

Την τροποποίηση του ρυμοτομικού σχεδίου της πόλης του Αμυνταίου στο ΟΤ 211 των επεκτάσεων με αλλαγή χρήσης από χώρο Βρεφονηπιακού Σταθμού σε χώρο ανέγερσης Δικαστικού Μεγάρου - Ειρηνοδικείου όπως ακριβώς φαίνεται στο τοπογραφικό διάγραμμα που συνοδεύει την παρούσα.

Καθορίζουμε του παρακάτω ειδικούς όρους και περιορισμούς δόμησης:

1. Αρτιότητα: πρόσωπο 14μ. - εμβαδόν 300τμ

2. Μέγιστο Ποσοστό Κάλυψης: 60%

3. Μέγιστος Συντελεστής δόμησης: 0,8

Μέγιστο ύψος: 9μ. και υπεράνω αυτού επιβάλλεται κατασκευή στέγης με κλίση μέχρι 45%

5. Κατά τα λοιπά ισχύουν οι όροι και περιορισμοί δόμησης του Γενικού Οικοδομικού Κανονισμού. (Ν. 1557/1985 όπως τροποποιήθηκε και συμπληρώθηκε μεταγενέστερα).


Από την από τις διατάξεις της απόφασής μας αυτής δεν προκαλείται δαπάνη σε βάρος κρατικού ή δημοτικού προϋπολογισμού.


Η ισχύς της απόφασης αυτής αρχίζει από την δημοσίευσή της στην Εφημερίδα της Κυβερνήσεως.

Η απόφαση αυτή να δημοσιευθεί στην Εφημερίδα της Κυβερνήσεως.

Φλώρινα, 15 Ιανουαρίου 2004


Ο Νομάρχης κ.α.α.
Ο Βοηθός Νομάρχη
ΓΕΩΡΓΙΟΣ ΚΑΛΑΪΤΖΙΔΗΣ

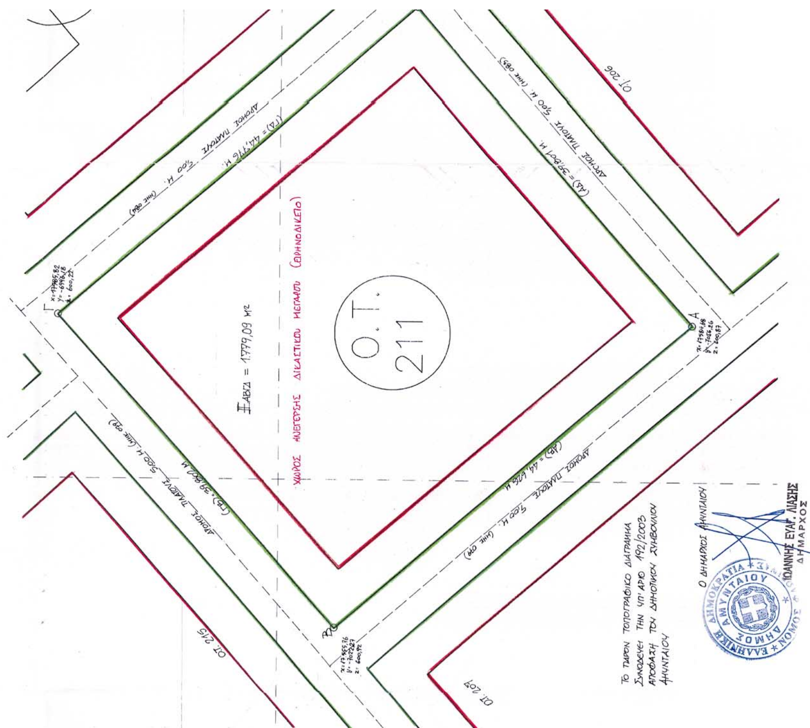
Ο.Τ.
211

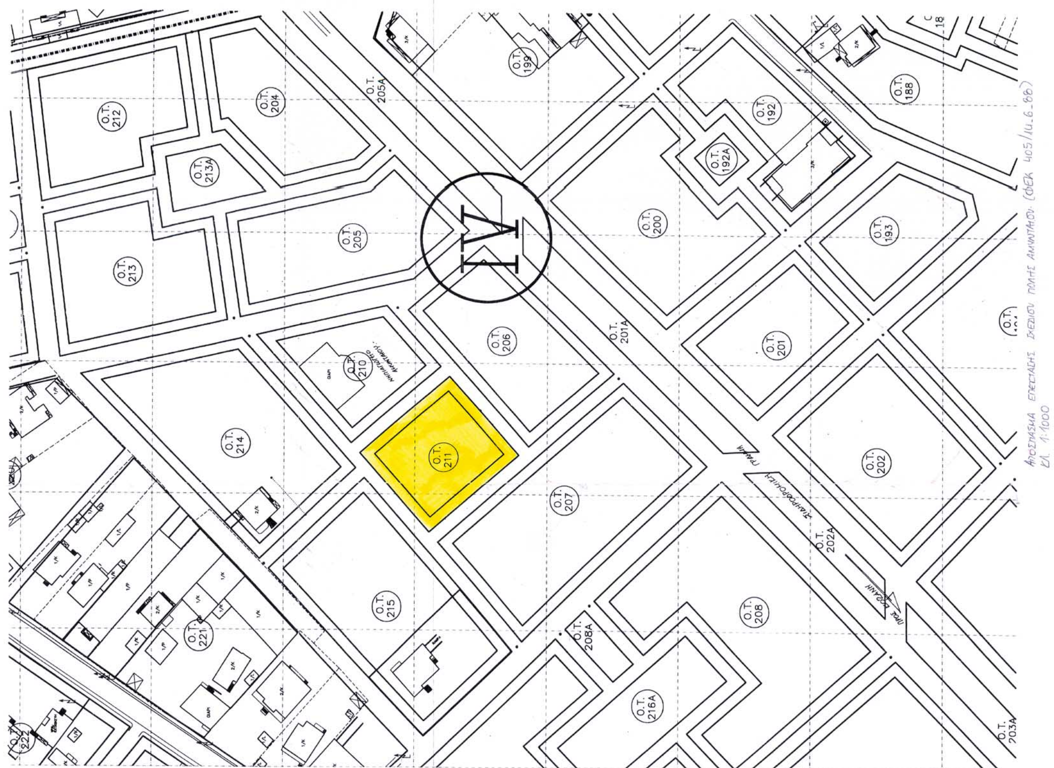
Ο.Τ. 211
Ο.Τ. 214
Ο.Τ. 215
Ο.Τ. 207
Ο.Τ. 206
Ο.Τ. 210
Ο.Τ. 205
Ο.Τ. 213
Ο.Τ. 212
Ο.Τ. 204
Ο.Τ. 200
Ο.Τ. 201
Ο.Τ. 202
Ο.Τ. 208
Ο.Τ. 193
Ο.Τ. 192
Ο.Τ. 188

Θεωρείται
ως συνοδεύον την υπ' αρ.
4458/03/15-1-2004 Απόφαση
Νομάρχη Φλώρινας.
Φλώρινα 15-1-04
-Η-
Διευθύντρια Πολεοδομίας-Χωροταξίας



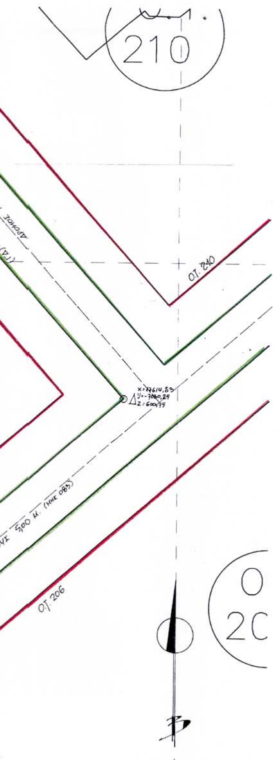

ΤΟΠΟΓΡΑΦΙΚΟ ΔΙΑΓΡΑΜΜΑ
ΟΙΚΟΠΕΔΟΥ ΜΕ ΣΤΟΙΧΕΙΑ Α,Β,Γ,Δ,Α
ΕΠΙ ΤΟΥ Ο.Τ. 211

ΙΔΙΟΚΤΗΤΗΣ : ΔΗΜΟΣ ΑΜΥΝΤΑΙΟΥ
Εμβαδόν οικοπέδου : (εκ της πράξης εφαρμογής) $Ε_{ΑΒΓΔ}$ = 1.779,09 μ²
Το παρόν αποδόθει από την υπ' αριθμ. 1 πράξη εφαρμογής με απόφαση Νομάρχη

Η οικοδομική γραμμή τοποθετείται επί προσώπου σε δρόμους πλάτους 8,00 μέτρα και 5,00 μέτρα, 4,00 μέτρα εσωτερικά των ρυμοτομικών γραμμών.
Οι ρυμοτομικές γραμμές έχουν καθορισθεί με τριγωνομετρικές συντεταγμένες βάσει του βιβλίου που συνοδεύει την πράξη εφαρμογής.
Οι ερυθρές λαμβάνονται από την υψομετρική μελέτη.
Δ/γμα επεκτάσεων Π.Δ. 15-4-88 Φ.Ε.Κ. 405 / 14-6-88

ΟΡΟΙ ΔΟΜΗΣΗΣ :	πρόσωπο	14,00 μ
	εμβαδόν	300,00 μ²
	κάλυψη	60%
	Σ. Δ.	0,8
	Απόστ. Δ	κατά Γ.Ο.Κ.
	μ.ε. ύψος	9,00 μ + στέγη
	υποχρεωτικό προκήπιο 4,00 μ πλάτος	

Δήλωση μηχανικού
Ο υπογράφων μηχ/κος Νικόλαος Κοντίνης, υπάλληλος του Δήμου Αμυνταίου, σύμφωνα με το Ν.Δ. 651/27-7-77, άρθρ. 5 αυτού και των παραγράφων 1 και 2 "περί ατομικής ευθύνης του δηλούντος ή βεβαιούντος", δηλώνω υπεύθυνα ότι το εμφαινόμενο στο παρόν τοπογραφικό διάγραμμα οικόπεδο με στοιχεία Α,Β,Γ,Δ,Α, είναι το Ο.Τ. 211, με αριθμό οικοπέδου 01 και εμβαδόν $Ε_{Α,Β,Γ,Δ}$ = 1.779,09 μ², είναι άρτιο και οικοδομήσιμο και επιτρέπεται η δόμησή του σύμφωνα με τις κείμενες πολεοδομικές διατάξεις, υπάγεται στις διατάξεις του Ν.1337/83 και ως Δημοτική έκταση δεν οφείλει εισφορά σε γή και χρήμα γιατί εμπίπτει στις διατάξεις του παραπάνω Π.Δ. άρθρο 8 περί εισφοράς σε γή παράγραφος 9 και άρθρο 9 παράγραφος 1 περί εισφοράς σε χρήμα όπως τροποποιήθηκε με την υπ' αριθμ. 82929/4797 απόφαση αναπλ. Υπουργού.
Ο υπεύθυνος δηλών

ΝΙΚΟΛΑΟΣ ΣΠ. ΚΟΝΤΙΝΗΣ
ΠΕ3 ΠΟΛΙΤ. ΜΗΧΑΝΙΚΟΣ

ΕΘΝΙΚΟ ΤΥΠΟΓΡΑΦΕΙΟ
Για τεχνικούς λόγους στο σχεδιάγραμμα έγινε σμίκρυνση κατά ποσοστό 35 %

Δήλωση ιδιοκτήτη
Ο υπογράφων ιδιοκτήτης δηλώνω πως τα όρια του οικοπέδου είναι υλοποιημένα έτσι όπως φαίνονται στο παρόν τοπογραφικό μετά από υπόδειξή μου.
Ο δηλών ιδιοκτήτης

ΕΛΛΗΝΙΚΗ ΔΗΜΟΚΡΑΤΙΑ ΔΗΜΟΣ ΑΜΥΝΤΑΙΟΥ ΝΟΜΟΣ ΦΛΩΡΙΝΑΣ
ΙΩΑΝΝΗΣ ΕΥΑΓ. ΛΙΑΣΗΣ
ΔΗΜΑΡΧΟΣ

ΔΗΜΟΣ ΑΜΥΝΤΑΙΟΥ

ΤΜΗΜΑ ΤΕΧΝΙΚΩΝ ΥΠΗΡΕΣΙΩΝ, ΠΕΡΙΒΑΛΛΟΝΤΟΣ
& ΑΝΑΠΤΥΞΗΣ - ΠΡΟΓΡΑΜΜΑΤΙΣΜΟΥ

ΕΡΓΟ : ΑΛΛΑΓΗ ΧΡΗΣΗΣ ΚΟΙΝΩΦΕΛΟΥΣ ΟΙΚΟΠΕΔΟΥ
ΜΕΛΕΤΗ : ΤΟΠΟΓΡΑΦΙΚΟ ΔΙΑΓΡΑΜΜΑ
ΣΤΑΔΙΟ :

ΘΕΜΑ ΣΧΕΔΙΟΥ : ΤΟΠΟΓΡΑΦΙΚΟ ΔΙΑΓΡΑΜΜΑ	Α 1
ΣΥΝΤΑΧΘΗΚΕ : ΚΟΝΤΙΝΗΣ ΝΙΚΟΛΑΟΣ (ΝΙΚΟΛΑΟΣ ΣΠ. ΚΟΝΤΙΝΗΣ ΠΕ3 ΠΟΛΙΤ. ΜΗΧΑΝΙΚΟΣ)	ΚΛΙΜΑΚΑ 1:250

ΕΛΕΓΧΘΗΚΕ :

ΘΕΩΡΗΘΗΚΕ :

ΤΡΟΠΟΠΟΙΗΣΕΙΣ :

ΣΥΝΟΛΟ ΣΧΕΔΙΩΝ	ΓΕΝΙΚΟ ΣΥΝΟΛΟ ΣΧΕΔΙΩΝ	ΑΡΙΘΜΟΣ ΑΡΧΕΙΟΥ

ΠΑΡΑΤΗΡΗΣΕΙΣ :
ΜΕ ΤΗΝ ΠΡΟΤΕΙΝΟΜΕΝΗ ΤΡΟΠΟΠΟΙΗΣΗ ΤΟΥ ΡΥΜΟΤΟΜΙΚΟΥ ΣΧΕΔΙΟΥ ΠΟΥ ΑΦΟΡΑ ΤΗΝ ΑΛΛΑΓΗ ΧΡΗΣΗΣ ΤΟΥ Ο.Τ. 211 ΑΠΟ ΧΩΡΟ ΑΝΕΓΕΡΣΗΣ ΒΡΕΦΟΝΗΠΙΑΚΟΥ ΣΤΑΘΜΟΥ ΣΕ ΧΩΡΟ ΑΝΕΓΕΡΣΗΣ ΔΙΚΑΣΤΙΚΟΥ ΜΕΓΑΡΟΥ (ΕΙΡΗΝΟΔΙΚΕΙΟ), ΔΕΝ ΘΙΓΟΝΤΑΙ ΚΟΙΝΟΧΡΗΣΤΟΙ ΧΩΡΟΙ Η' ΙΔΙΩΤΙΚΑ ΟΙΚΟΠΕΔΑ Η' ΚΤΗΡΙΑ, ΕΝΩ ΔΕΝ ΕΧΟΥΝ ΥΠΟΒΛΗΘΕΙ ΕΝΣΤΑΣΕΙΣ ΕΠΙ ΤΗΣ ΑΠΟΦΑΣΗΣ 192/2003 ΤΟΥ ΔΗΜΟΤΙΚΟΥ ΣΥΜΒΟΥΛΙΟΥ ΑΜΥΝΤΑΙΟΥ.

ΕΛΛΗΝΙΚΗ ΔΗΜΟΚΡΑΤΙΑ ΔΗΜΟΣ ΑΜΥΝΤΑΙΟΥ ΝΟΜΟΣ ΦΛΩΡΙΝΑΣ
ΙΩΑΝΝΗΣ ΕΥΑΓ. ΛΙΑΣΗΣ
ΔΗΜΑΡΧΟΣ